



MENSAGEM Nº 380/2023

Ref.: Projeto de Lei nº 380/2023

Assunto: Institui monumento alusivo a Bíblia Sagrada

O presente Projeto de Lei objetiva autorização legislativa para criação e colocação de monumento alusivo a Bíblia Sagrada a ser implantado na Praça Jardim dos Imigrantes.

Bíblia é um termo derivado da palavra grega βιβλίον (*biblíon*), que significa pergaminho, papiro ou livro, e da expressão grega τὰ βιβλία τὰ ἅγια (*ta bible ta hágia*), que significa livros sagrados.

A Bíblia é uma coleção ou compilação de livros sagrados, contendo as histórias, doutrinas, códigos e tradições que guiam os cristãos, com base na tradição judaica (Antigo Testamento) e na divulgação do Evangelho (Novo Testamento).

Foi escrito por cerca de 40 homens durante um período de aproximadamente 1600 anos. O primeiro livro da Bíblia é Gênesis e foi escrito por volta de 1445 a.C. O último livro é o Apocalipse, escrito por volta de 90-96 d.C. Originalmente, foi escrito em hebraico, aramaico e grego.

A Bíblia Sagrada (*bíblia sacra* em latim) é o livro mais vendido de todos os tempos. Foi traduzida para mais de 2.500 idiomas e está disponível em diferentes versões, de acordo com as tradições e suas traduções, inclusive em formato digital.

Johannes Gutenberg criou uma revolução com a invenção da prensa de tipos metálicos móveis, na década de 1450, esse ferreiro e editor alemão tornou os textos na Europa mais acessíveis. Com ela, foi possível imprimir muitas cópias do mesmo texto rapidamente. E o livro que Gutenberg escolheu para iniciar sua produção em série foi a Bíblia.

A produção da Bíblia deu início à impressão maciça de textos no Ocidente, marcando um ponto de virada na transição da Idade Média para o mundo moderno.

É cediço que a colonização e formação do Brasil se deu dentro da tradição católica cristã, que conduz a expressão cultural do seu povo, por meio de símbolos e referências religiosas católicas em nomes de estados, cidades, monumentos e feriados. A própria denominação de São Bento do Sul, no estado de Santa Catarina, ratifica tão afirmação.

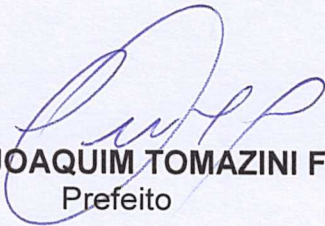
Ademais, o Cristianismo, origem de várias religiões além da católica, adota tal livro como base de suas crenças, doutrinas, costumes e tradições.

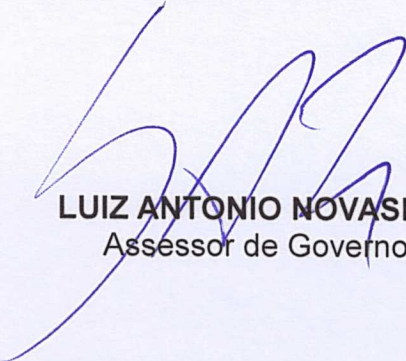
Ante o exposto, solicitamos a análise e a aprovação do presente projeto de lei.

CM/SBS 24/05/2023 13:58



São Bento do Sul, 23 de maio de 2023.


ANTONIO JOAQUIM TOMAZINI FILHO
Prefeito


LUIZ ANTONIO NOVASKI
Assessor de Governo


PATRICK VICENTE
Assessor de Gabinete



PROJETO DE LEI Nº 380, DE 23 DE MAIO DE 2023.

**INSTITUI MONUMENTO A BÍBLIA
SAGRADA**

O PREFEITO

Faço saber que a Câmara Municipal aprovou a seguinte Lei

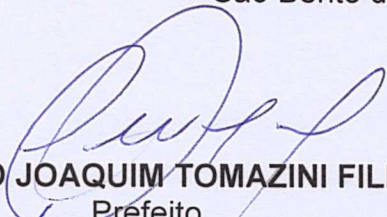
Art. 1º Fica instituído monumento alusivo a Bíblia Sagrada, a ser construído e posicionado na Praça Jardim dos Imigrantes, nas dimensões constantes no croqui em anexo.

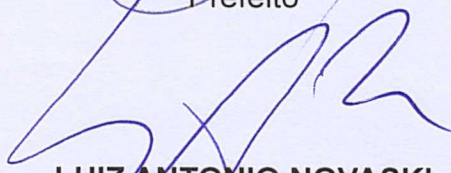
Art. 2º O monumento conterà a seguinte inscrição: *"Arrependei-vos e credes no Evangelho. Mc 1:15b"*.

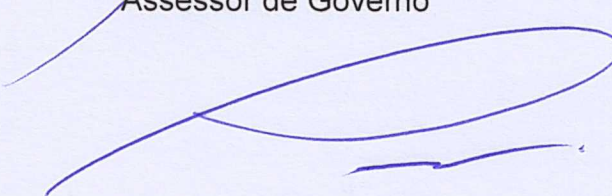
Art. 3º As despesas decorrentes desta lei correção por conta do orçamento vigente, suplementadas se necessário.

Art. 4º Esta Lei entra em vigor na data de sua publicação.

São Bento do Sul, 23 de maio de 2023.


ANTONIO JOAQUIM TOMAZINI FILHO
Prefeito


LUIZ ANTONIO NOVASKI
Assessor de Governo


PATRICK VICENTE
Assessor de Gabinete

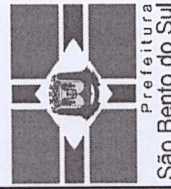
ESTATÍSTICA

ZONA DE OCUPAÇÃO	
MATRÍCULA NO REG. DE IMÓVEIS	
ÁREA DO LOTE	
TESTADA DO LOTE	
ÁREA EXISTENTE	
ÁREA A CONSTRUIR	
ÁREA A REGULARIZAR	
ÁREA TOTAL	
TAXA DE OCUPAÇÃO	
COEFICIENTE DE APROVEITAMENTO	

PREFEITURA MUNICIPAL DE SÃO BENTO DO SUL - SC

CARIMBOS

SECRETARIA DE PLANEJAMENTO E URBANISMO
 PREFEITURA MUNICIPAL DE SÃO BENTO DO SUL
 ADMINISTRAÇÃO: PREFEITO ANTONIO JOAQUIM TOMAZINI FILHO
 Rua Jorge Lacerda, 75 - Centro - 89290-000 - São Bento do Sul - SC
 www.saobentodosul.sc.gov.br
 e-mail: prefeitura@saobentodosul.sc.gov.br
 Fone: (47) 3631-6000 / Fax: (47) 3631-6007



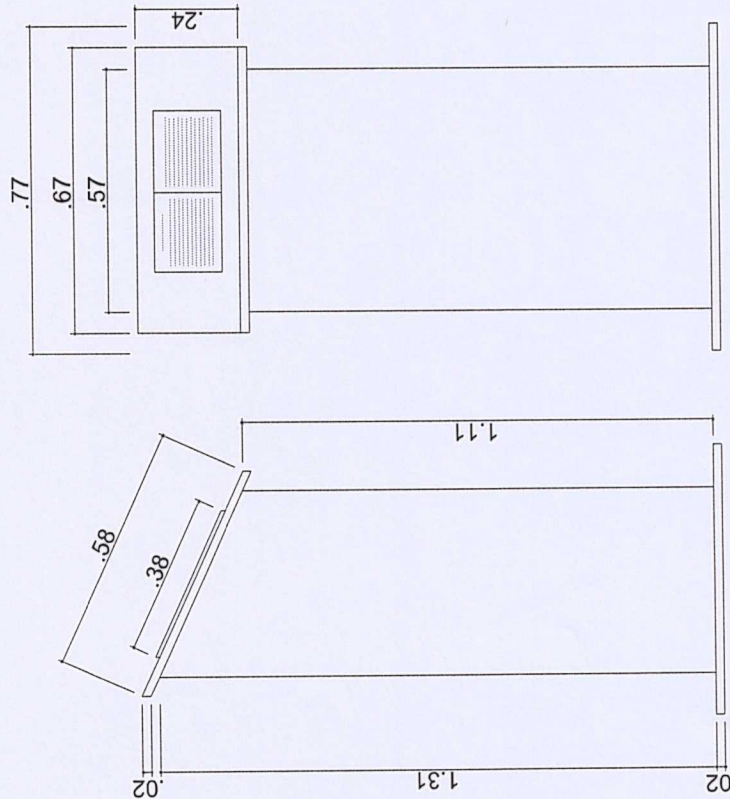
PROJETO:	EXECUÇÃO:	PROPRIETÁRIO:
		Município de São Bento do Sul CNPJ: 86.051.398/0001-00

PROPRIETÁRIO: PREFEITURA MUNICIPAL DE SÃO BENTO DO SUL
 OBRA: MONUMENTO COM BIBLIA
 LOCAL: PRAÇA JARDIM DOS IMIGRANTES
 BAIRRO: CENTRO

DESCRIÇÃO
 PLANTA BAIXA
 ELEVACÃO FRONTAL
 ELEVACÃO LATERAL

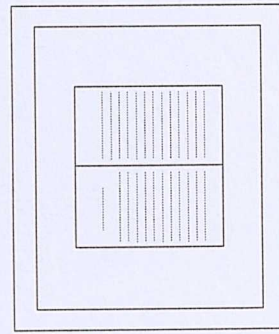
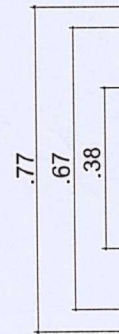
PROJETO	DESENHO	PRANCHA	DE
DATA	DATA	01	01
ESCALA	INDICADAS		

ARQUITETÔNICO



ELEVACÃO FRONTAL
 ESCALA 1:15

ELEVACÃO LATERAL
 ESCALA 1:15



PLANTA BAIXA
 ESCALA 1:15

