

Vereadora Terezinha Dybas
teredybas@saobentodosul.sc.leg.br



CÂMARA DE VEREADORES DE
SÃO BENTO DO SUL



CM/SBS 22/FEV/2024 18:52

Dybas

PROJETO DE LEI DO LEGISLATIVO 112 /2024

DENOMINA LEANDRO STANCHACK
PRAÇA PÚBLICA DO MUNICÍPIO DE SÃO
BENTO DO SUL

A Câmara aprovou, e eu Prefeito Municipal Antônio Joaquim Tomazini Filho, sanciono e promulgo a seguinte lei:

Art. 1º- Fica denominada de Praça Leandro Stanchack, a praça pública localizada na Rua Eugenio Estanislau Korovski, Bairro Centenário de São Bento do Sul.

Art. 2º- Esta lei entrará em vigor na data de sua publicação.

Sala das Sessões, 22 de fevereiro de 2024

Antônio Joaquim Tomazini Filho
Prefeito Municipal de São Bento do Sul

Terezinha Dybas
Terezinha Maria Dybas
Vereadora PSDB

Vereadora Terezinha Dybas
teredybas@saobentodosul.sc.leg.br



CÂMARA DE VEREADORES DE
SÃO BENTO DO SUL



JUSTIFICATIVA

Este Projeto de Lei que visa denominar de Praça Leandro Stanchack, praça pública do nosso Município, tem por objetivo homenagear este cidadão que possui uma trajetória de dedicação para com a comunidade São-Bentense.

Foi um homem de boa conduta, que deixou um legado de amor a família, amigos e serviço ao próximo, merecedor da justa homenagem que com esta denominação os Poderes Executivo e Legislativo prestam à sua memória.

Neste sentido, apresentamos esse projeto, para o qual pedimos a aprovação aos nobres vereadores que compõem essa Casa de Leis, subscrevo-me enviando a V.Exa. os meus protestos de estima e consideração.



BIOGRAFIA

O Projeto de Lei que denomina Praça Leandro Stanchack do nosso Município, tem como objetivo homenagear o jovem Leandro por seu legado em nossa cidade.

Leandro Stanchack nasceu em 15 de agosto de 1988, na cidade de São Bento do Sul, filho de filho de Francisco Israel Stanchack e Marise Lang Stanchack, neto de Francisco e Maria Stanchack, *in memorian*, e Mario e Vilma Lang, *in memorian*, estes últimos, moradores tradicionais do bairro Centenário.

Foi casado com Diulia Carla Chapiievski de Araujo *in memorian*, teve duas filhas Raissa e Sarah. Foi um pai exemplar, dedicado e muito amoroso.

Leandro era um jovem muito ativo e tinha o automobilismo como hobby, vindo a ser diretor do Honda Clube.

Desde os 14 anos trabalhou na empresa Lancermaq Máquinas e Equipamentos Ltda, na função de Diretor Geral de Produção, profissional de responsabilidade pelo que fazia, teve este como único vínculo empregatício.

Estava sempre disposto a contribuir com a Associação de Moradores do Loteamento Salzburg participando das reuniões, sugerindo melhorias para comunidade, auxiliando nas promoções e eventos.

Participava ativamente na organização, arrecadação e distribuição de cestas básicas, brinquedos e guloseimas para famílias carentes em carreatas realizadas no Natal, juntamente com seus amigos do Clube Extreme Bass, (Carreata Extreme de Natal).

E, para poder contribuir ainda mais com a comunidade almejava candidatar-se a vereador nas eleições de 2020, projeto este que foi interrompido por um acidente automobilístico fatal, ocorrido no dia 09 de abril, de 2020, aos 31 anos de idade, junto com sua esposa Diulia.

Vereadora Terezinha Dybas
teredybas@saobentodosul.sc.leg.br



CÂMARA DE VEREADORES DE
SÃO BENTO DO SUL



Leandro deixou um legado de amigos, generosidade e muito anseio em contribuir para o bem estar da comunidade.

Faleceu deixando um legado de boa conduta para com seus semelhantes e a nossa comunidade.

Dessa forma, se mostra justa e merecida esta homenagem.

São Bento do Sul, 22 de fevereiro de 2024.


Terezinha Maria Dybas
Vereadora PSDB

DOCUMENTOS


PROTEGIDOS

PELA

LGPD

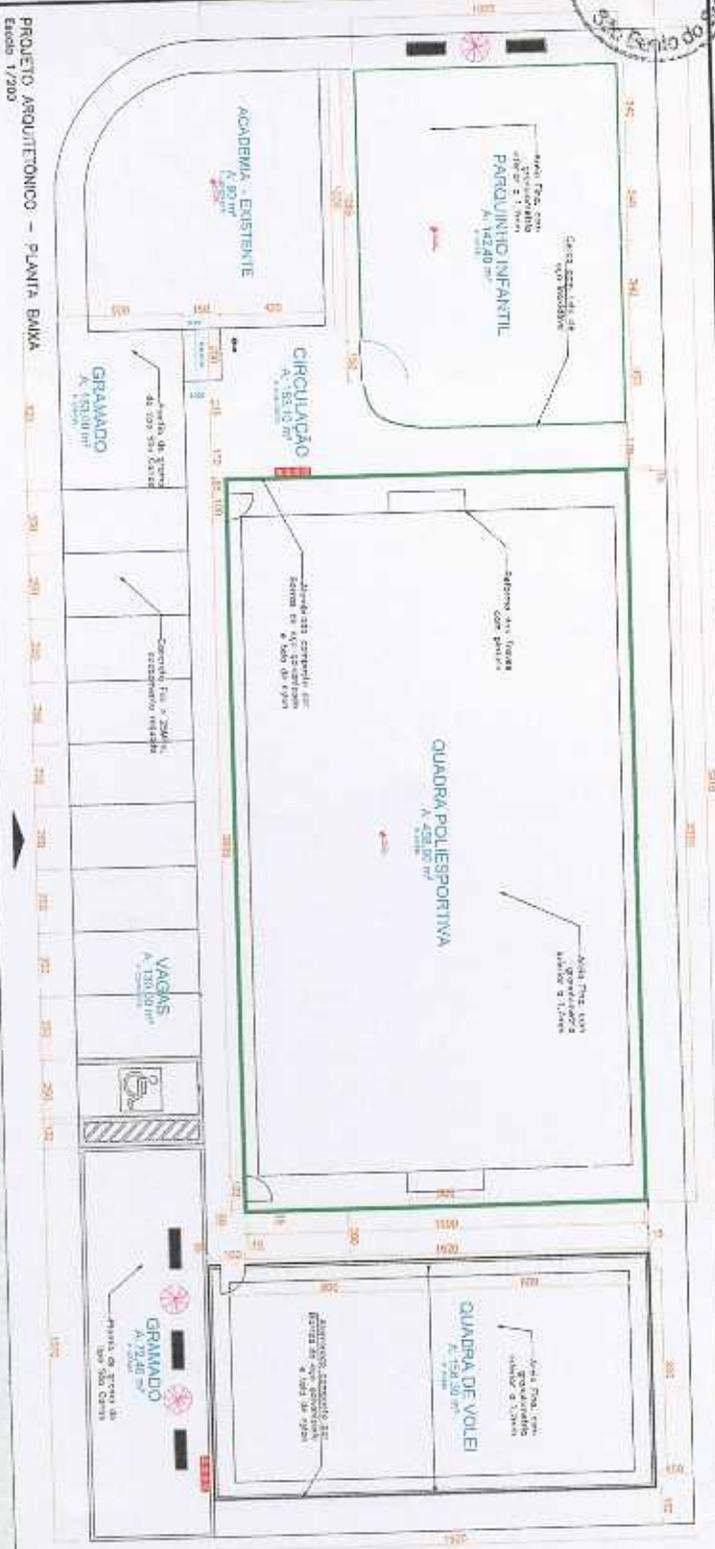

PROJETO ARQUITETÔNICO - PLANTA BAIXA
Escala 1/200

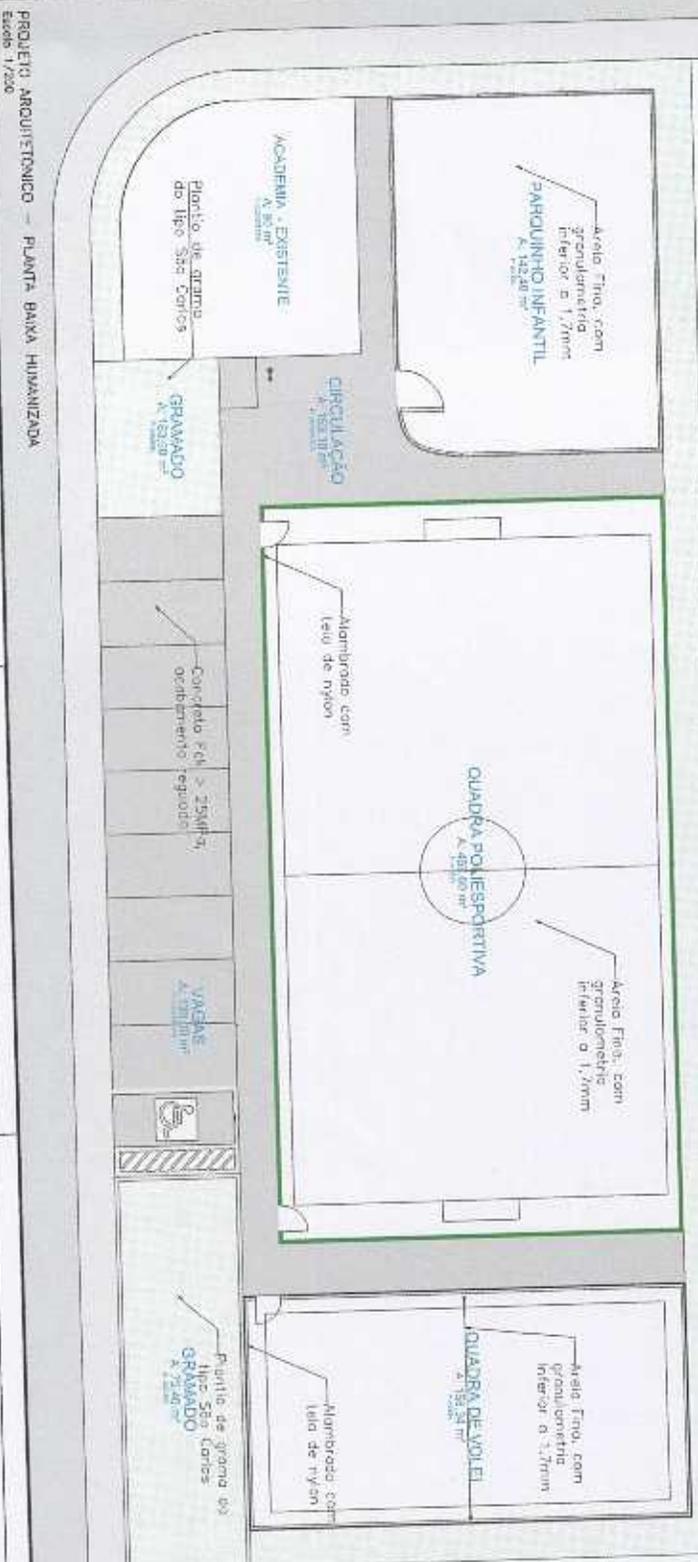

PROJETO ARQUITETÔNICO - PLANTA BAIXA HUMANIZADA
Escala 1/200

QUADRO DE ÁREAS	
DESCRIÇÃO	QTD
CAMPUS DE FUTEBOL DE AREIA	456,80 m²
QUADRA DE VÔLEI DE PRAIA	158,30 m²
PARQUINHO INFANTIL	142,40 m²
TORREDEMOÇÃO	153,10 m²
GRAMADOS	225,40 m²
ESTACIONAMENTOS	130,00 m²

Revisão 02


LEGENDA	
	RAMPA
	ACESSO PARA PESSOAS COM DEFICIÊNCIA
	PARQUINHO INFANTIL
	QUADRA POLIESPORTIVA
	QUADRA DE VÔLEI
	GRAMADO
	VAGAS
	ACADEMIA - EXISTENTE
	CIRCULAÇÃO

ESTATÍSTICA	
ÁREA TOTAL DO TERRENO	
ÁREA DE CONSTRUÇÃO	
ÁREA ÚTIL	
ÁREA DE PAVIMENTO	
ÁREA DE GRAMA	
ÁREA DE ESTACIONAMENTO	
TOTAL DE ESTACIONAMENTOS	
PREFEITURA MUNICIPAL DE SÃO BENTO DO SUL - SC	

SECRETARIA DE OBRAS E SERVIÇOS URBANOS
PREFEITURA MUNICIPAL DE SÃO BENTO DO SUL
ADMINISTRAÇÃO - PREFEITO ANTONIO TOMAZINI
 Rua Lopo Ladeira, s/n - Centro - São Bento do Sul - SC
 CEP: 89.101-900 - Fone: (51) 363-5000 Fax: (51) 363-6000

PROJETO ARQUITETÔNICO - PLANTA BAIXA HUMANIZADA


ARQUITETÔNICO	
PROJETO	02
REVISÃO	05

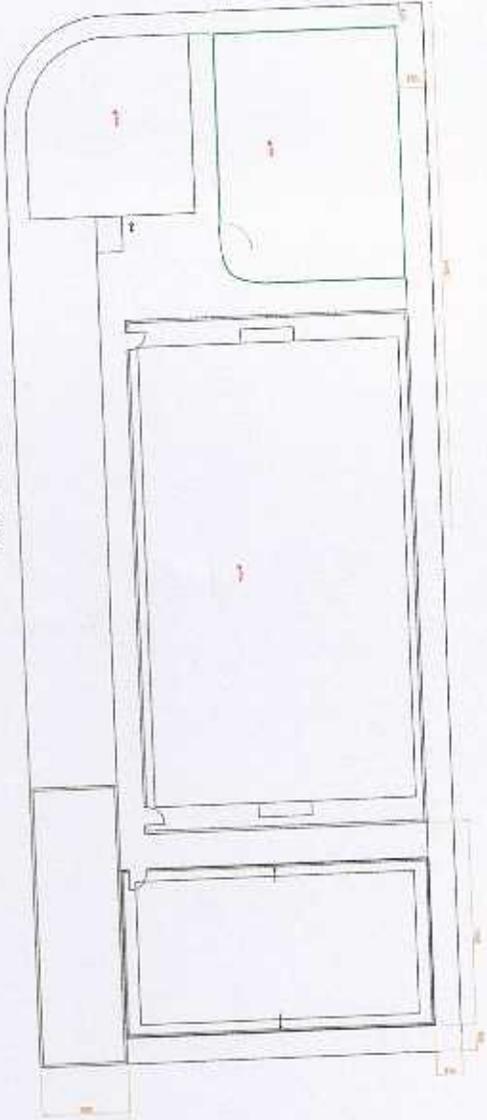

PROJETO ARQUITETÔNICO - PLANTA DE LOCAÇÃO
Escala 1/200



PROJETO ARQUITETÔNICO - PLANTA BAIXA - EXISTENTE
Escala 1/200

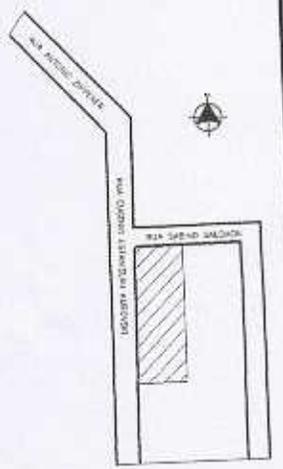

PLANTA DE SITUAÇÃO
Escala 1/500

ESTATÍSTICA

ZONA DE OCUPAÇÃO	
USO DO TERRENO	
ÁREA DO LOTE	
ÁREA DO LOTE	
ÁREA CONSTR. EXISTENTE	
ÁREA A CONSTRUIR	
ÁREA TOTAL	
TAXA DE OCUPAÇÃO	
CORRENT DE APROVEITAMENTO	

PREFEITURA MUNICIPAL DE SÃO BENTO DO SUL - SC

CONTINUA

SECRETARIA DE OBRAS E SERVIÇOS URBANOS
PREFEITURA MUNICIPAL DE SÃO BENTO DO SUL
ADMINISTRAÇÃO: PREFEITO ANTONIO TOMAZINI
 Rua Jorge Lacerda, 75 - Centro - 80290-000 - São Bento do Sul - SC
 www.sao-bento-do-sul.sc.gov.br
 e-mail: prefeitura@saobentodosul.sc.gov.br
 Fone: (47) 3031-5000 / Fax: (47) 3031-5007

PROPRIETÁRIO: PREFEITURA MUNICIPAL DE SÃO BENTO DO SUL
OBRA: REFORMA E REUTILIZAÇÃO DA PRÉDIA DO LOTEAMENTO SAZBURG
BAIRRO: CRISTÓBAL RIVA EUGENIO ESTIVABAU KORDWISKI

PROJETO: PLANTA DE SITUAÇÃO, LOCAÇÃO, PLANTA BAIXA - EXISTENTE

PROJETO	SEGUNDO ESTOQUE	NUMERO	DE
ARQUITETÔNICO	PRIMEIRO ESTOQUE	01	05
DATA	INTERVENÇÃO		
ESCALA	INDICAÇÃO		