
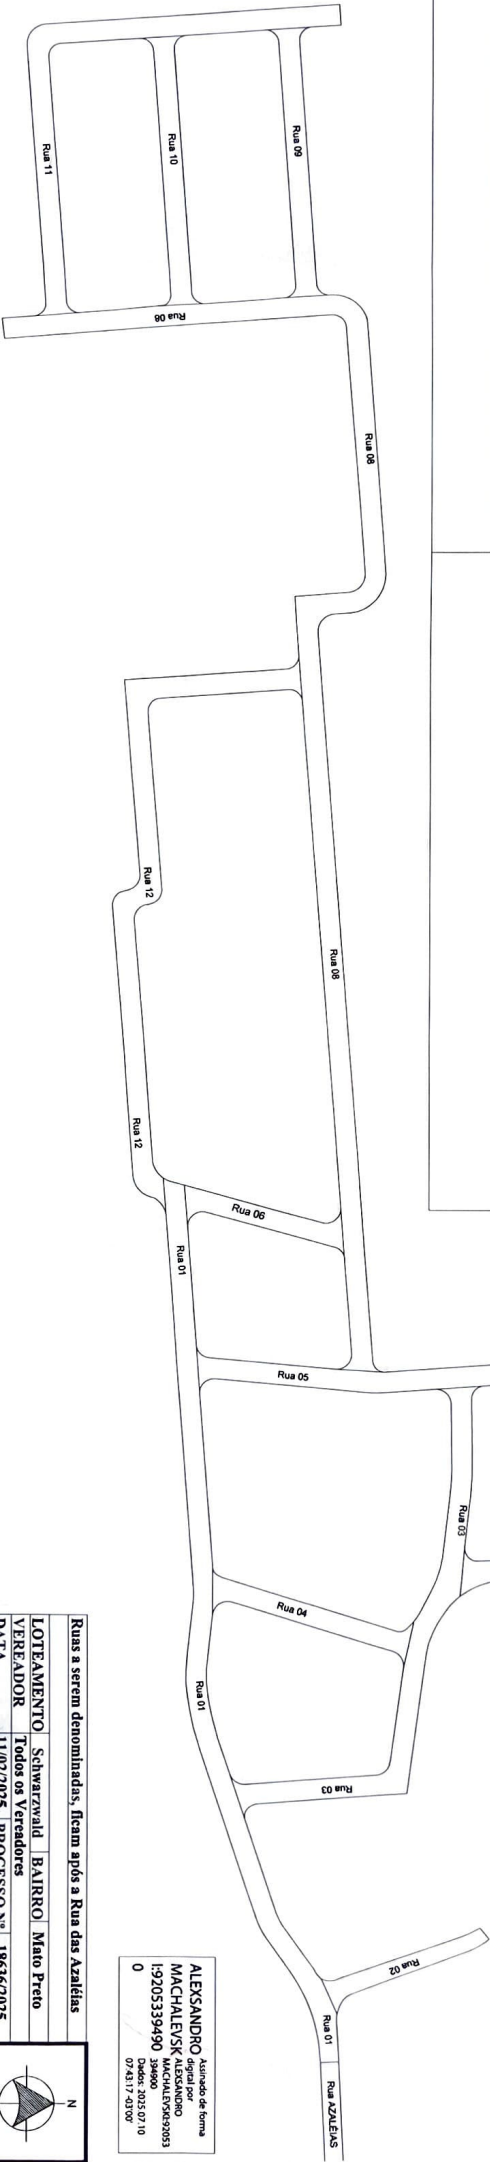


Ruas a serem denominadas do Loteamento Schwarzwald:

Ruas a Serem Denominar	Como Fica	Extensão (m)	Largura (m)
Ruas do Loteamento			
Rua 01	Rua 01	453	14
Rua 02	Rua 12	339	14
Rua 03 / 09	Rua 02	82	15
Rua 04	Rua 03	280	15
Rua 05	Rua 04	100	15
Rua 06	Rua 05	257	17
Rua 10 / 11	Rua 06	80	15
Rua 08 / 12 / 16	Rua 07	180	15
Rua 13	Rua 08	725	15
Rua 14	Rua 09	132	15
Rua 15 / 17	Rua 10	132	15
	Rua 11	280	15

Planta de Localização

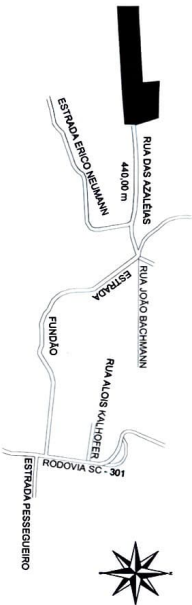

ALEXSANDRO
MACHALEVSKY ALEXSANDRO
139205339490 334690
07/4317-4006

Ruas a serem denominadas, ficam após a Rua das Azaléias

LOTEAMENTO	Schwarzwald	BAIRRO	Mato Preto
VEREADOR	Todos os Vereadores	PROCESSO N°	18636/2025
DATA	11/02/2025	PROPOSTA N°	18636/2025
EXTENSÃO	Anexo	LARG. Anexo	SESCALA

