



MENSAGEM Nº 027/2025

Ref.: Projeto de Lei nº 027/2025

Assunto: Altera a redação da Lei nº 123, de 15 de dezembro de 1997.

O presente Projeto de Lei objetiva alteração na redação da Lei nº 123, de 15 de dezembro de 1997 para fins de regularização da metragem correta da referida via.

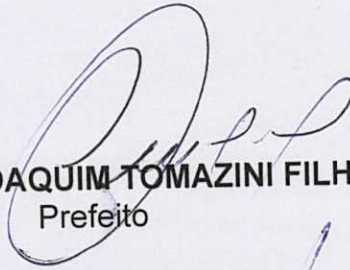
A lei aprovada consta a metragem de extensão como sendo de 474 (quatrocentos e setenta e quatro) metros, conquanto na realidade, conforme apontam os documentos anexos, existem residências que em suas matrículas fazem menção a fazerem frente para uma "rua sem denominação", o que, em verdade, seria a continuidade da Antonio Chimelli.

A metragem incorreta causa prejuízos aos proprietários de imóveis do local, além de constar cadastro incorreto nos sistemas da Administração.


Por este motivo, imperiosa é a alteração legal ora submetida a esta Casa de Leis, para fim de que equívoco da edição da lei em 1997 seja sanado.

Ante o exposto, solicitamos a análise e a aprovação do presente projeto de lei.

São Bento do Sul, 27 de fevereiro de 2025.


ANTONIO JOAQUIM TOMAZINI FILHO
Prefeito


MAIANE F. DE MIRANDA
Assessora Jurídica


LUIZ ANTONIO NOVASKI
Assessor de Governo

01585 27/02/2025 16:02 H10 343/2025



PROJETO DE LEI Nº 027, DE 27 DE FEVEREIRO DE 2025.

ALTERA A REDAÇÃO DA LEI Nº 123, DE
15 DE DEZEMBRO DE 1997, QUE
DENOMINA RUA NO MUNICÍPIO DE SÃO
BENTO DO SUL

O PREFEITO

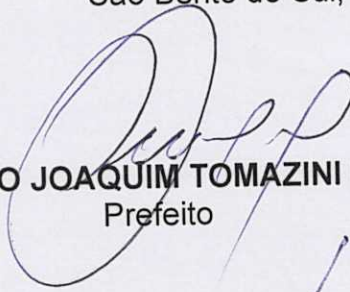
Faço saber que a Câmara Municipal aprovou a seguinte Lei:


Art. 1º Fica alterado o art. 1º da Lei nº 123, de 15 de dezembro de 1997, para que passe a vigorar com a seguinte redação:

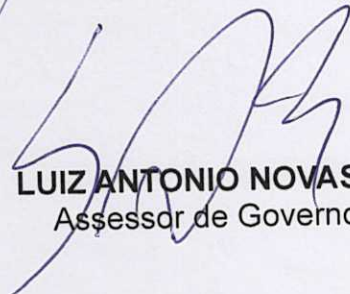
“Art. 1º Fica denominada de Rua Professor Antonio Chimelli, uma rua lateral da Avenida São Bento, com 531,00 metros de extensão por 12,00 metros de largura, bairro Colonial, conforme croqui em anexo.”

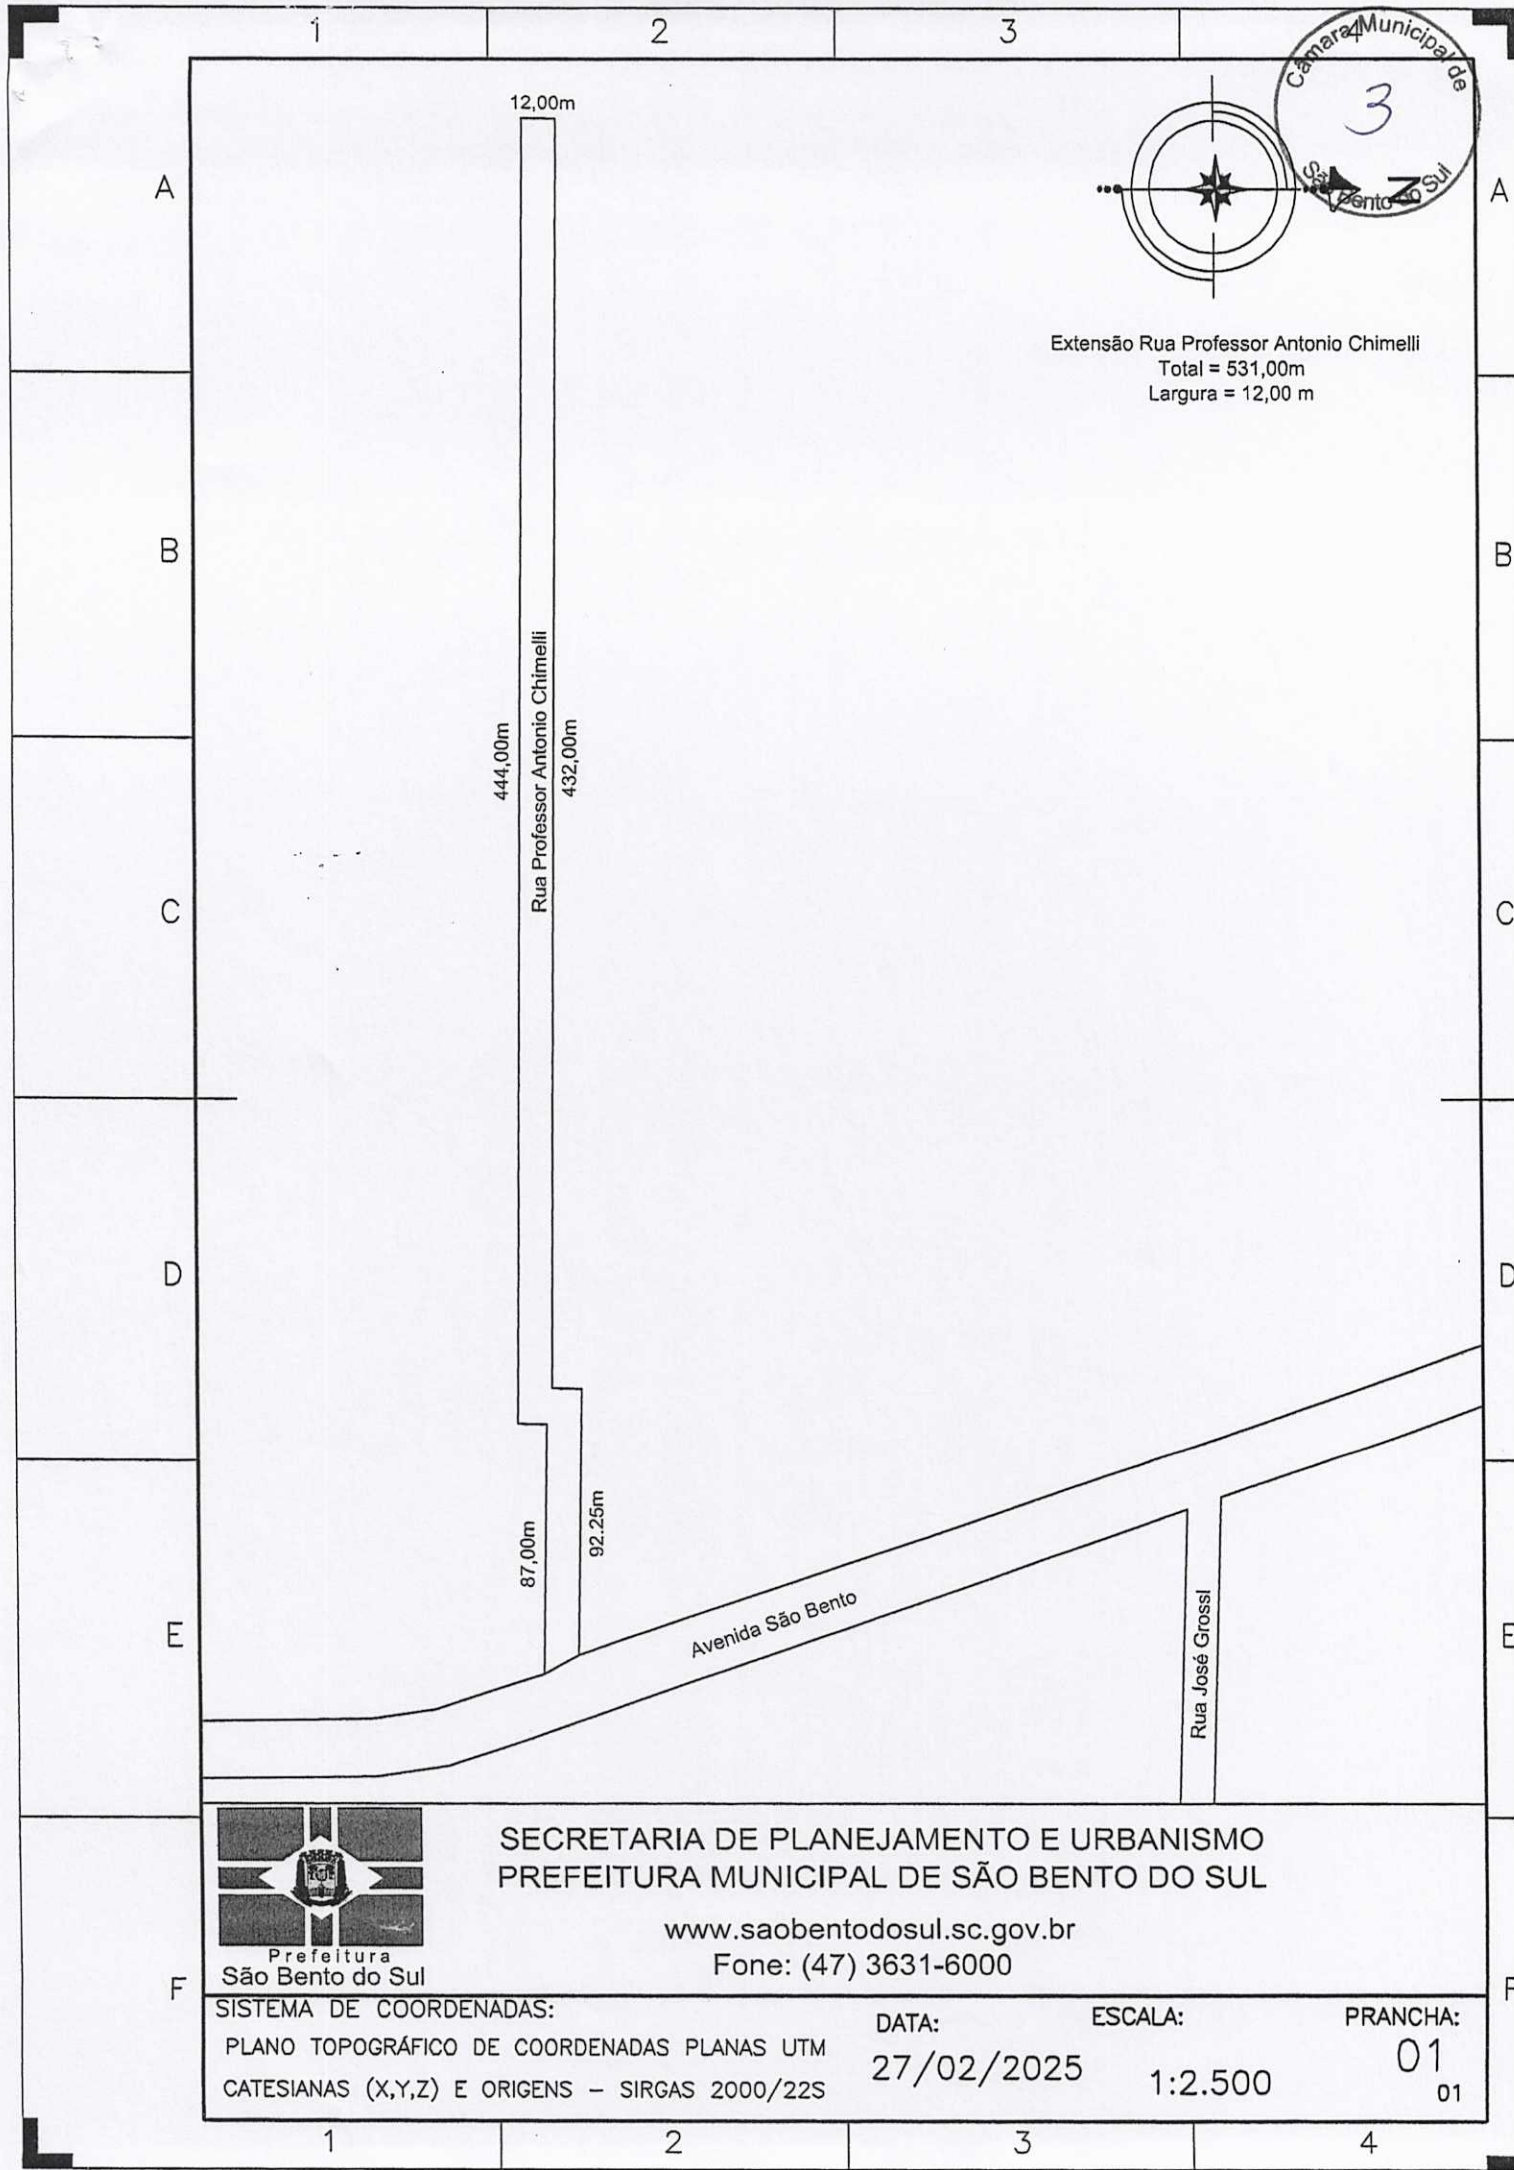
Art. 2º Esta Lei entra em vigor na data de sua publicação.

São Bento do Sul, 27 de fevereiro de 2025.


ANTONIO JOAQUIM TOMAZINI FILHO
Prefeito


MAIANE F. DE MIRANDA
Assessora Jurídica


LUIZ ANTONIO NOVASKI
Assessor de Governo



Extensão Rua Professor Antonio Chimelli
Total = 531,00m
Largura = 12,00 m



SECRETARIA DE PLANEJAMENTO E URBANISMO
PREFEITURA MUNICIPAL DE SÃO BENTO DO SUL

www.saobentodosul.sc.gov.br
Fone: (47) 3631-6000

SISTEMA DE COORDENADAS:
PLANO TOPOGRÁFICO DE COORDENADAS PLANAS UTM
CATESIANAS (X,Y,Z) E ORIGENS - SIRGAS 2000/22S

DATA:
27/02/2025

ESCALA:
1:2.500

PRANCHA:
01
01