PRODUCED BY AN AUTODESK EDUCATIONAL PRODUCT

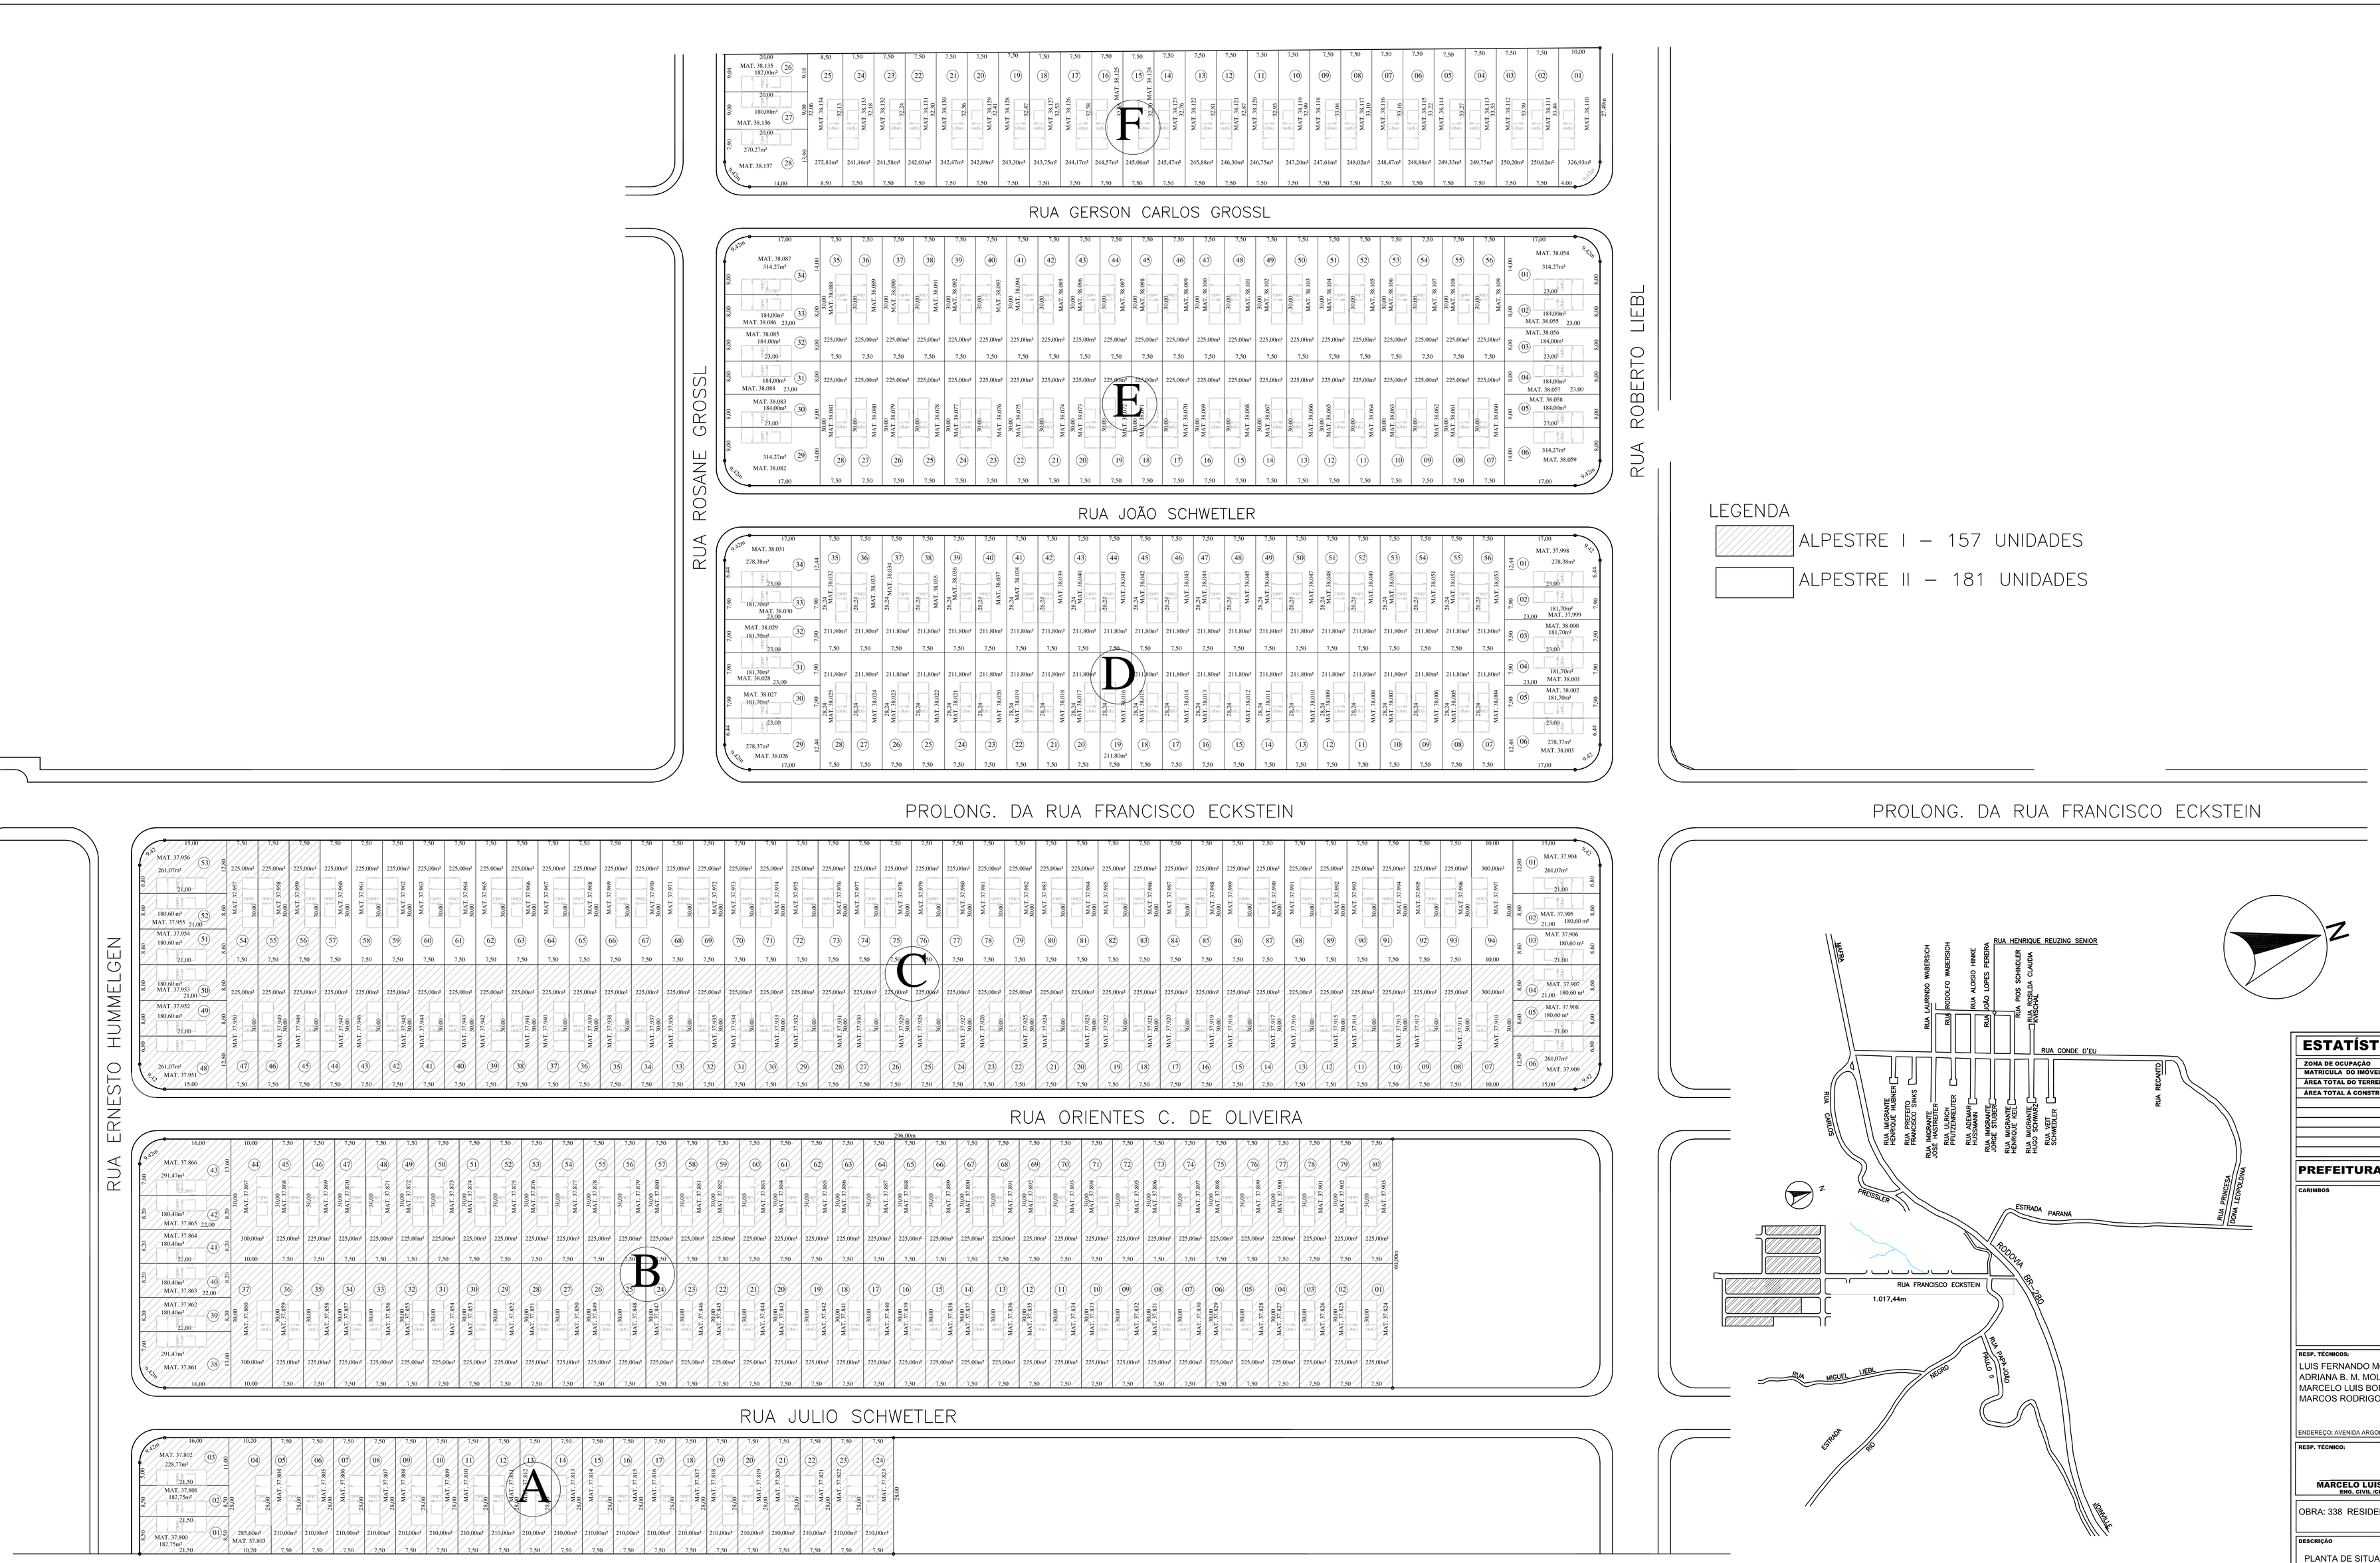

ESTATÍSTICA

ZONA DE OCUPAÇÃO	ZR3- ZONA RESIDENCIAL 3
MATRICULA DO IMÓVEL	37.531 - 37.532 - 37533 - 37.534 - 37.535 - 37.536
AREA TOTAL DO TERRENO	75.676,34m²
AREA TOTAL A CONSTRUIR	15.615,14m²

PREFEITURA MUNICIPAL DE SÃO BENTO DO SUL - SC

CARIMBOS

RESP. TECNICOS: TITULO/CREA-SC

LUIS FERNANDO MOLDENHAUER — TÉC. EDIF. – 17814 - 0
ADRIANA B. M. MOLDENHAUER — ARQUITETA – 77315 - 9
MARCELO LUIS BORK ROESLER — ENG. CIVIL – 33668 - 0
MARCOS RODRIGO SCHUHMACHER — ENG. CIVIL – 52778 - 7

IMPLANTEC

ENDEREÇO: AVENIDA ARGOLO - 331 - SÃO BENTO DO SUL-SC - FONE: 47 3633 4869

RESP. TECNICO:

MARCELO LUIS BORK ROESLER
ENG. CIVIL CREA-SC 33668-0

PROPRIETÁRIO:

CONSTRUTORA IMPLANTEC LTDA
CNPJ/INF 82.709.874/0001-45

OBRA: 338 RESIDENCIAS POPULAR -ALVENARIA (PROGRAMA MINHA CASA MINHA VIDA)

DESCRIÇÃO

PLANTA DE SITUAÇÃO

PROJETO			PRANCHA	DE
SITUAÇÃO GERAL	PROJETO	DWG	01	01
	DESENHO	ALBERTO		
	DATA	OUTUBRO - 2009		
	ESCALA	1: 1.000		

PRODUCED BY AN AUTODESK EDUCATIONAL PRODUCT
PRODUCED BY AN AUTODESK EDUCATIONAL PRODUCT
PRODUCED BY AN AUTODESK EDUCATIONAL PRODUCT