PRODUCED BY AN AUTODESK EDUCATIONAL PRODUCT

DETALHE DE LIGAÇÕES RESIDENCIAIS

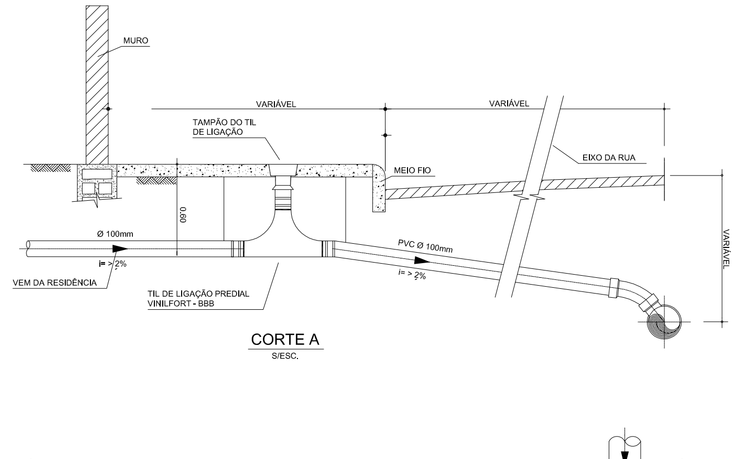

OBS.: UNIDADE DE MEDIDA EM METROS

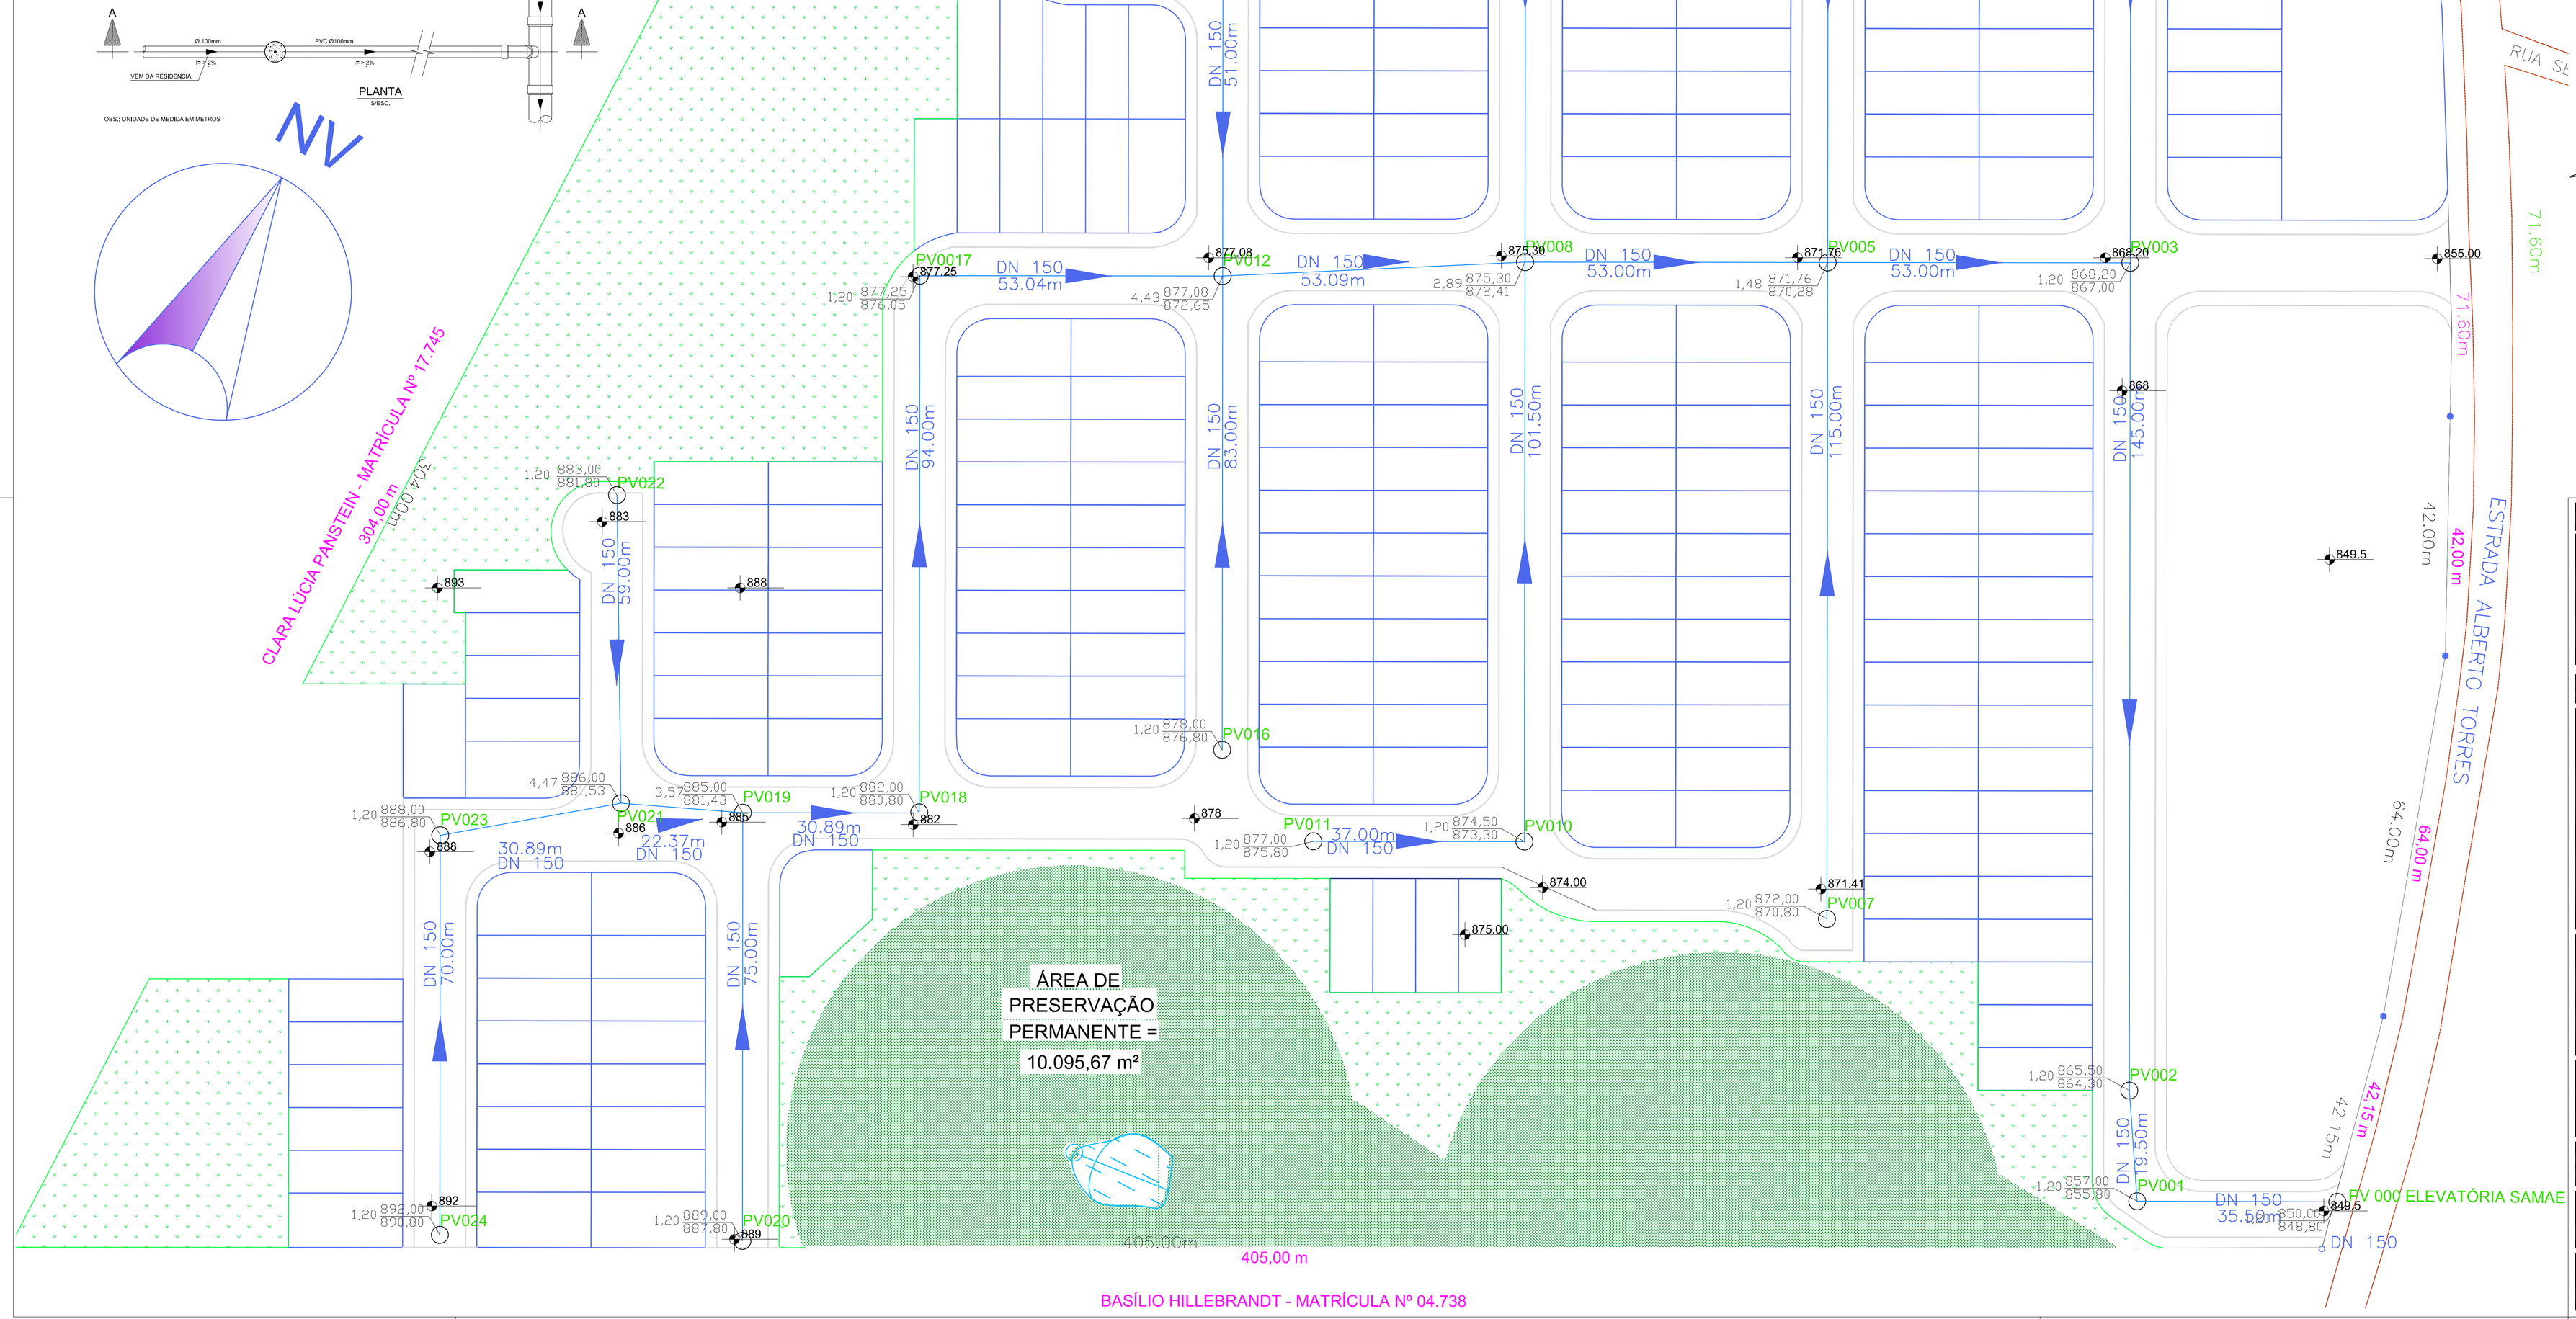

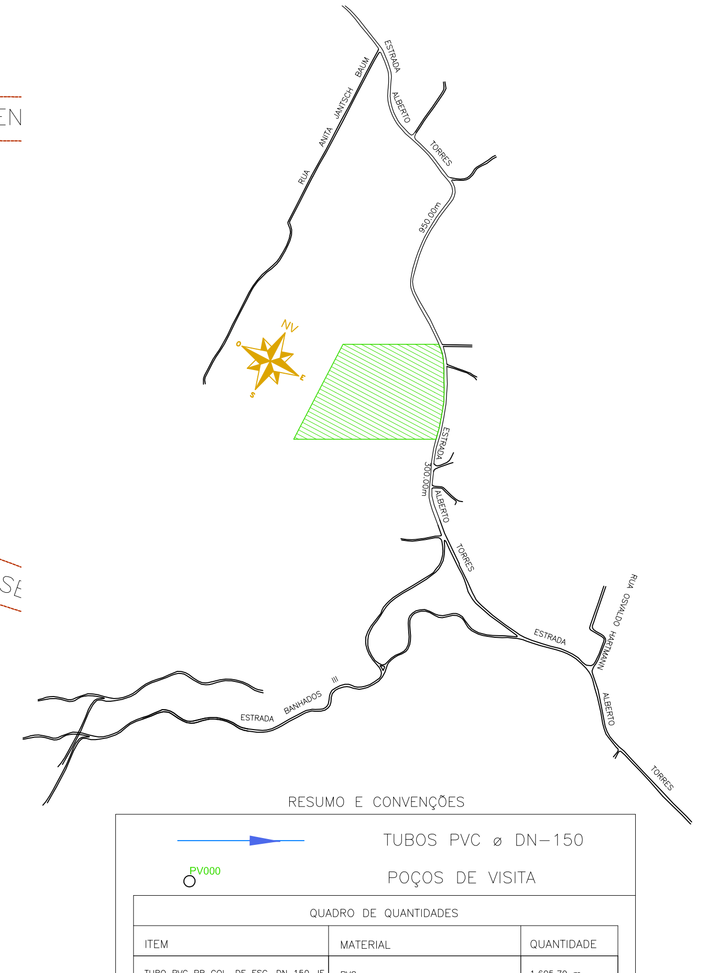

RESUMO E CONVENÇÕES

TUBOS PVC ø DN–150

PV000 POÇOS DE VISITA

QUADRO DE QUANTIDADES

ITEM	MATERIAL	QUANTIDADE
TUBO PVC PB COL. DE ESG. DN 150 JE	PVC	1.605,79 m
TUBO PVC PB COL. DE ESG. DN 100 JE	PVC	1.464,00 m
POÇOS DE VISITA PV	CONCRETO	26
TAMPÃO FD PARA PV PADRÃO SAMAE	FERRO DÚCTIL	26
TIL DE LIGAÇÃO DN 100	PVC	244
TEE PVC PB COL. DE ESG. DN 150x100	PVC	244
CURVA 45° PVB PB COL. DE ESG. DN100	PVC	244

ESTATÍSTICA

ZONA DE OCUPAÇÃO	AEU - Área de Expansão Urbana
MATRÍCULA NO REGISTRO DE IMÓVEIS	nº 42.196
ÁREA A GLEBA	94.844,98 m²
TESTADA DA GLEBA	18,95 + 15,50 + 20,00 + 71,60 + 42,00 + 64,00 + 42,15 m

PREFEITURA MUNICIPAL DE SÃO BENTO DO SUL

CARIMBOS

RESP. TÉCNICOS:

	TÍTULO/CREA-SC
ADRIANA B. M. MOLDENHAUER	ARQUITETA - 77315 - 9
ANA PAULA FURST	ENG. CIVIL - 154060 - 8
LUIS FERNANDO MOLDENHAUER	TÉC. EDIF. - 17814 - 0
LUIS F. MOLDENHAUER FILHO	ENG. CIVIL - 140946 - 7

DESENHOS
IMPLANTEC
CREA-SC 7362

ENDEREÇO: ESTRADA RIO NEGRO, 387 - SÃO BENTO DO SUL-SC - FONE: 47 3633 4869

RESP. TÉCNICO:
LUIS FERNANDO MOLDENHAUER FILHO
ENG. CIVIL - CREA/SC 140.946-7

PROPRIETÁRIO:
EMPRESA MUNICIPAL DE HABITAÇÃO - EMHAB
CNPJ - 04.927.953/0001-50

PROPRIETÁRIO: EMPRESA MUNICIPAL DE HABITAÇÃO - EMHAB
OBRA: LOTEAMENTO PARQUE SANTA FÉ
LOCAL: ESTRADA ALBERTO TORRES BAIRRO: CENTENÁRIO

DESCRIÇÃO
ESGOTO SANITÁRIO

PROJETO			PRANCHA	DE
ESGOTO SANITÁRIO	PROJETO	LUIZ F. M. FILHO	01	01
	DESENHO	LUIZ F. M. FILHO		
	DATA	NOV/2020 R 03		
	ESCALA	1:500		

PRODUCED BY AN AUTODESK EDUCATIONAL PRODUCT
PRODUCED BY AN AUTODESK EDUCATIONAL PRODUCT
PRODUCED BY AN AUTODESK EDUCATIONAL PRODUCT